
ETAT DE FRIBOURG
STAAT FREIBURG
Service de la géoinformation SGéo
Amt für Geoinformation GeoA
Plan du registre foncier
Commune : Vallon
Secteur : Vallon
Parcelle(s) N° : 351
Echelle : 1:500
Date : 26.10.2026
Informations dépourvues de foi publique
Extrait N° D4DD-39C7-B539-40AD-BC60-7336-6939-EA78
Légende https://www.cadastre.ch/fr/legendes
N
Distance entre unité extérieur climatisation et limite de voisinage env. 3,5mètre. Dimensions 630x800x300mm (HxLxP)
2'562'900
2'562'950
2'563'000
1'192'450
1'192'400
349
201
260
261
198
259
258
265
264
263
262
55
62
Clos-de-Bonané
Route communale
Route communale
-Bonané

Distance entre la climatisation et la fenêtre du voisinage la plus proche

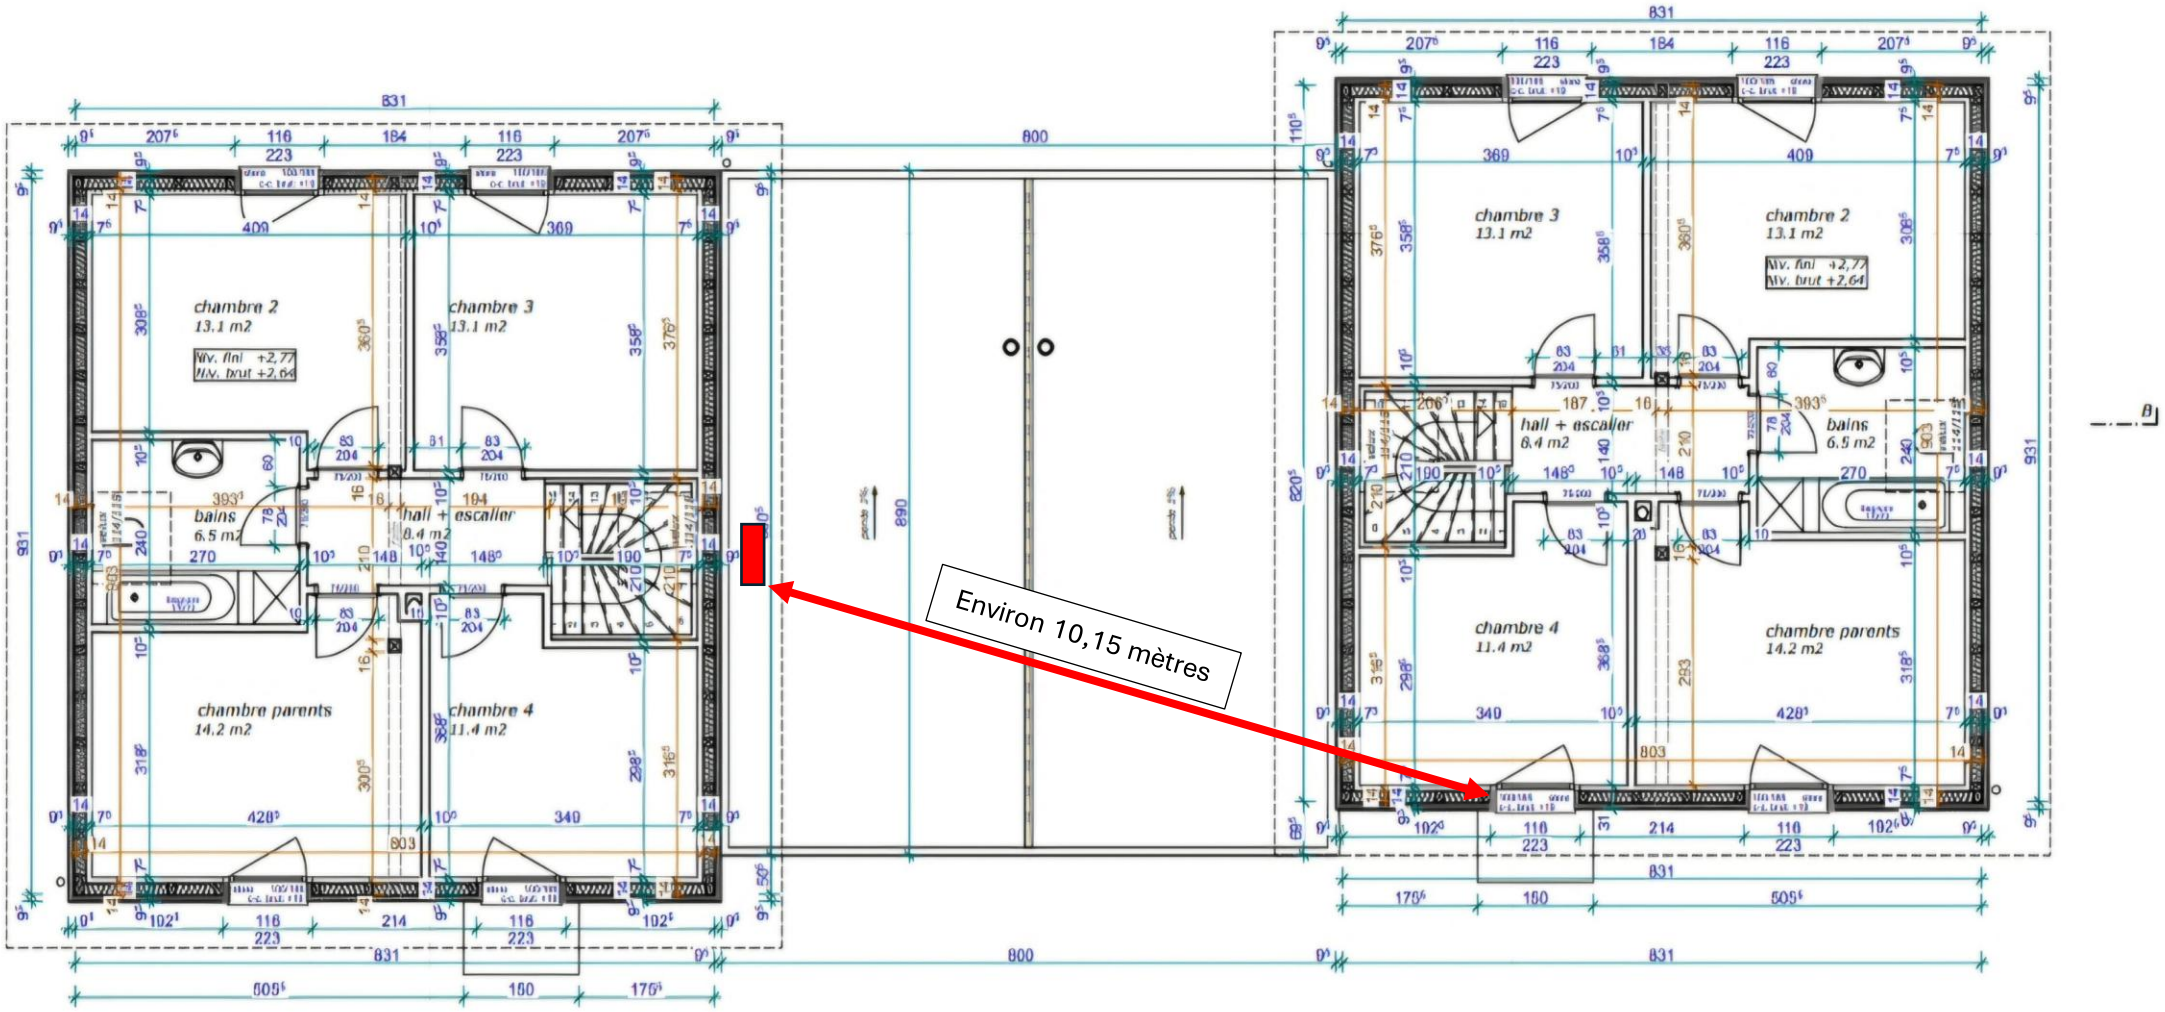

Autre vue entre la climatisation et la fenêtre la plus proche

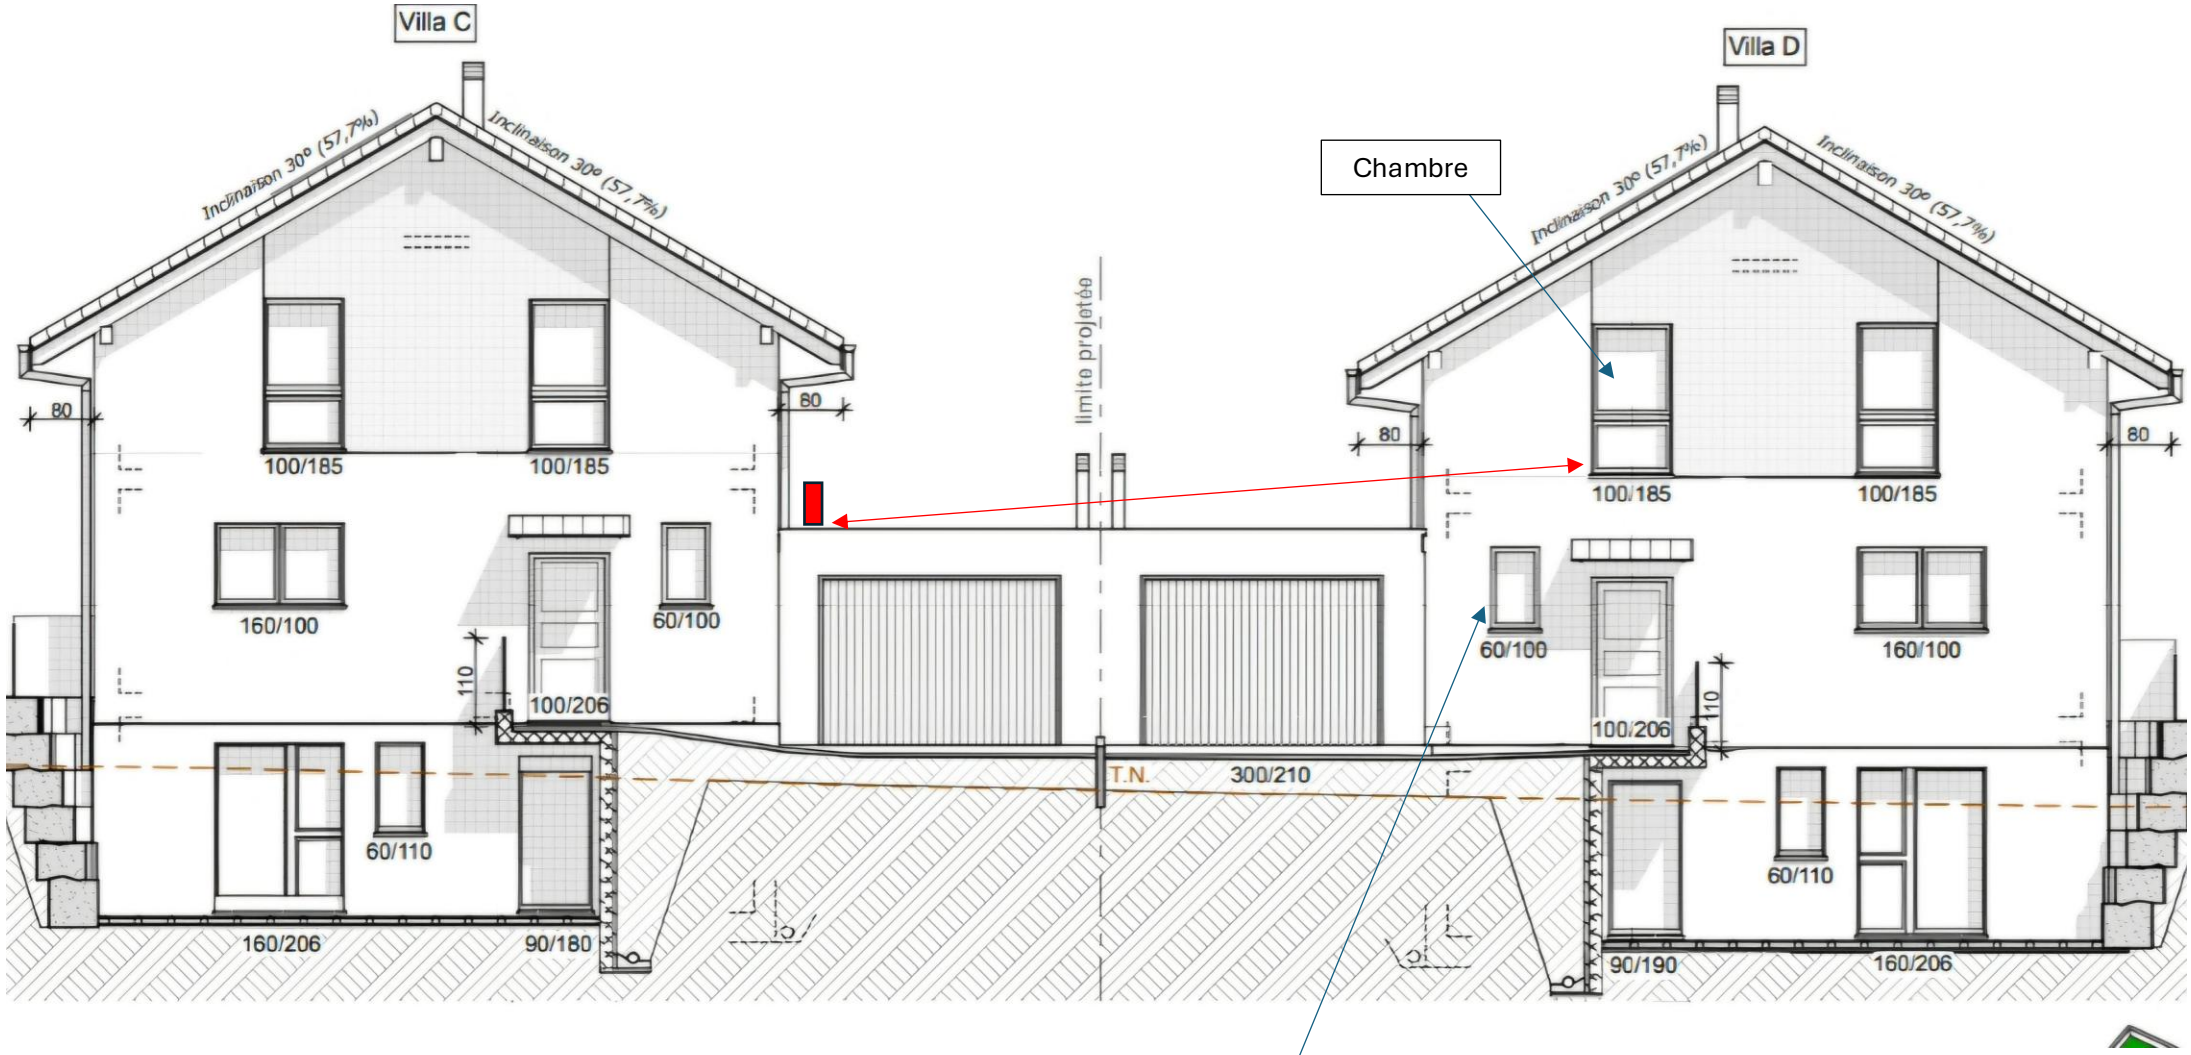

Climatisation dimension 630x800x300 (HxLxP en mm)

